


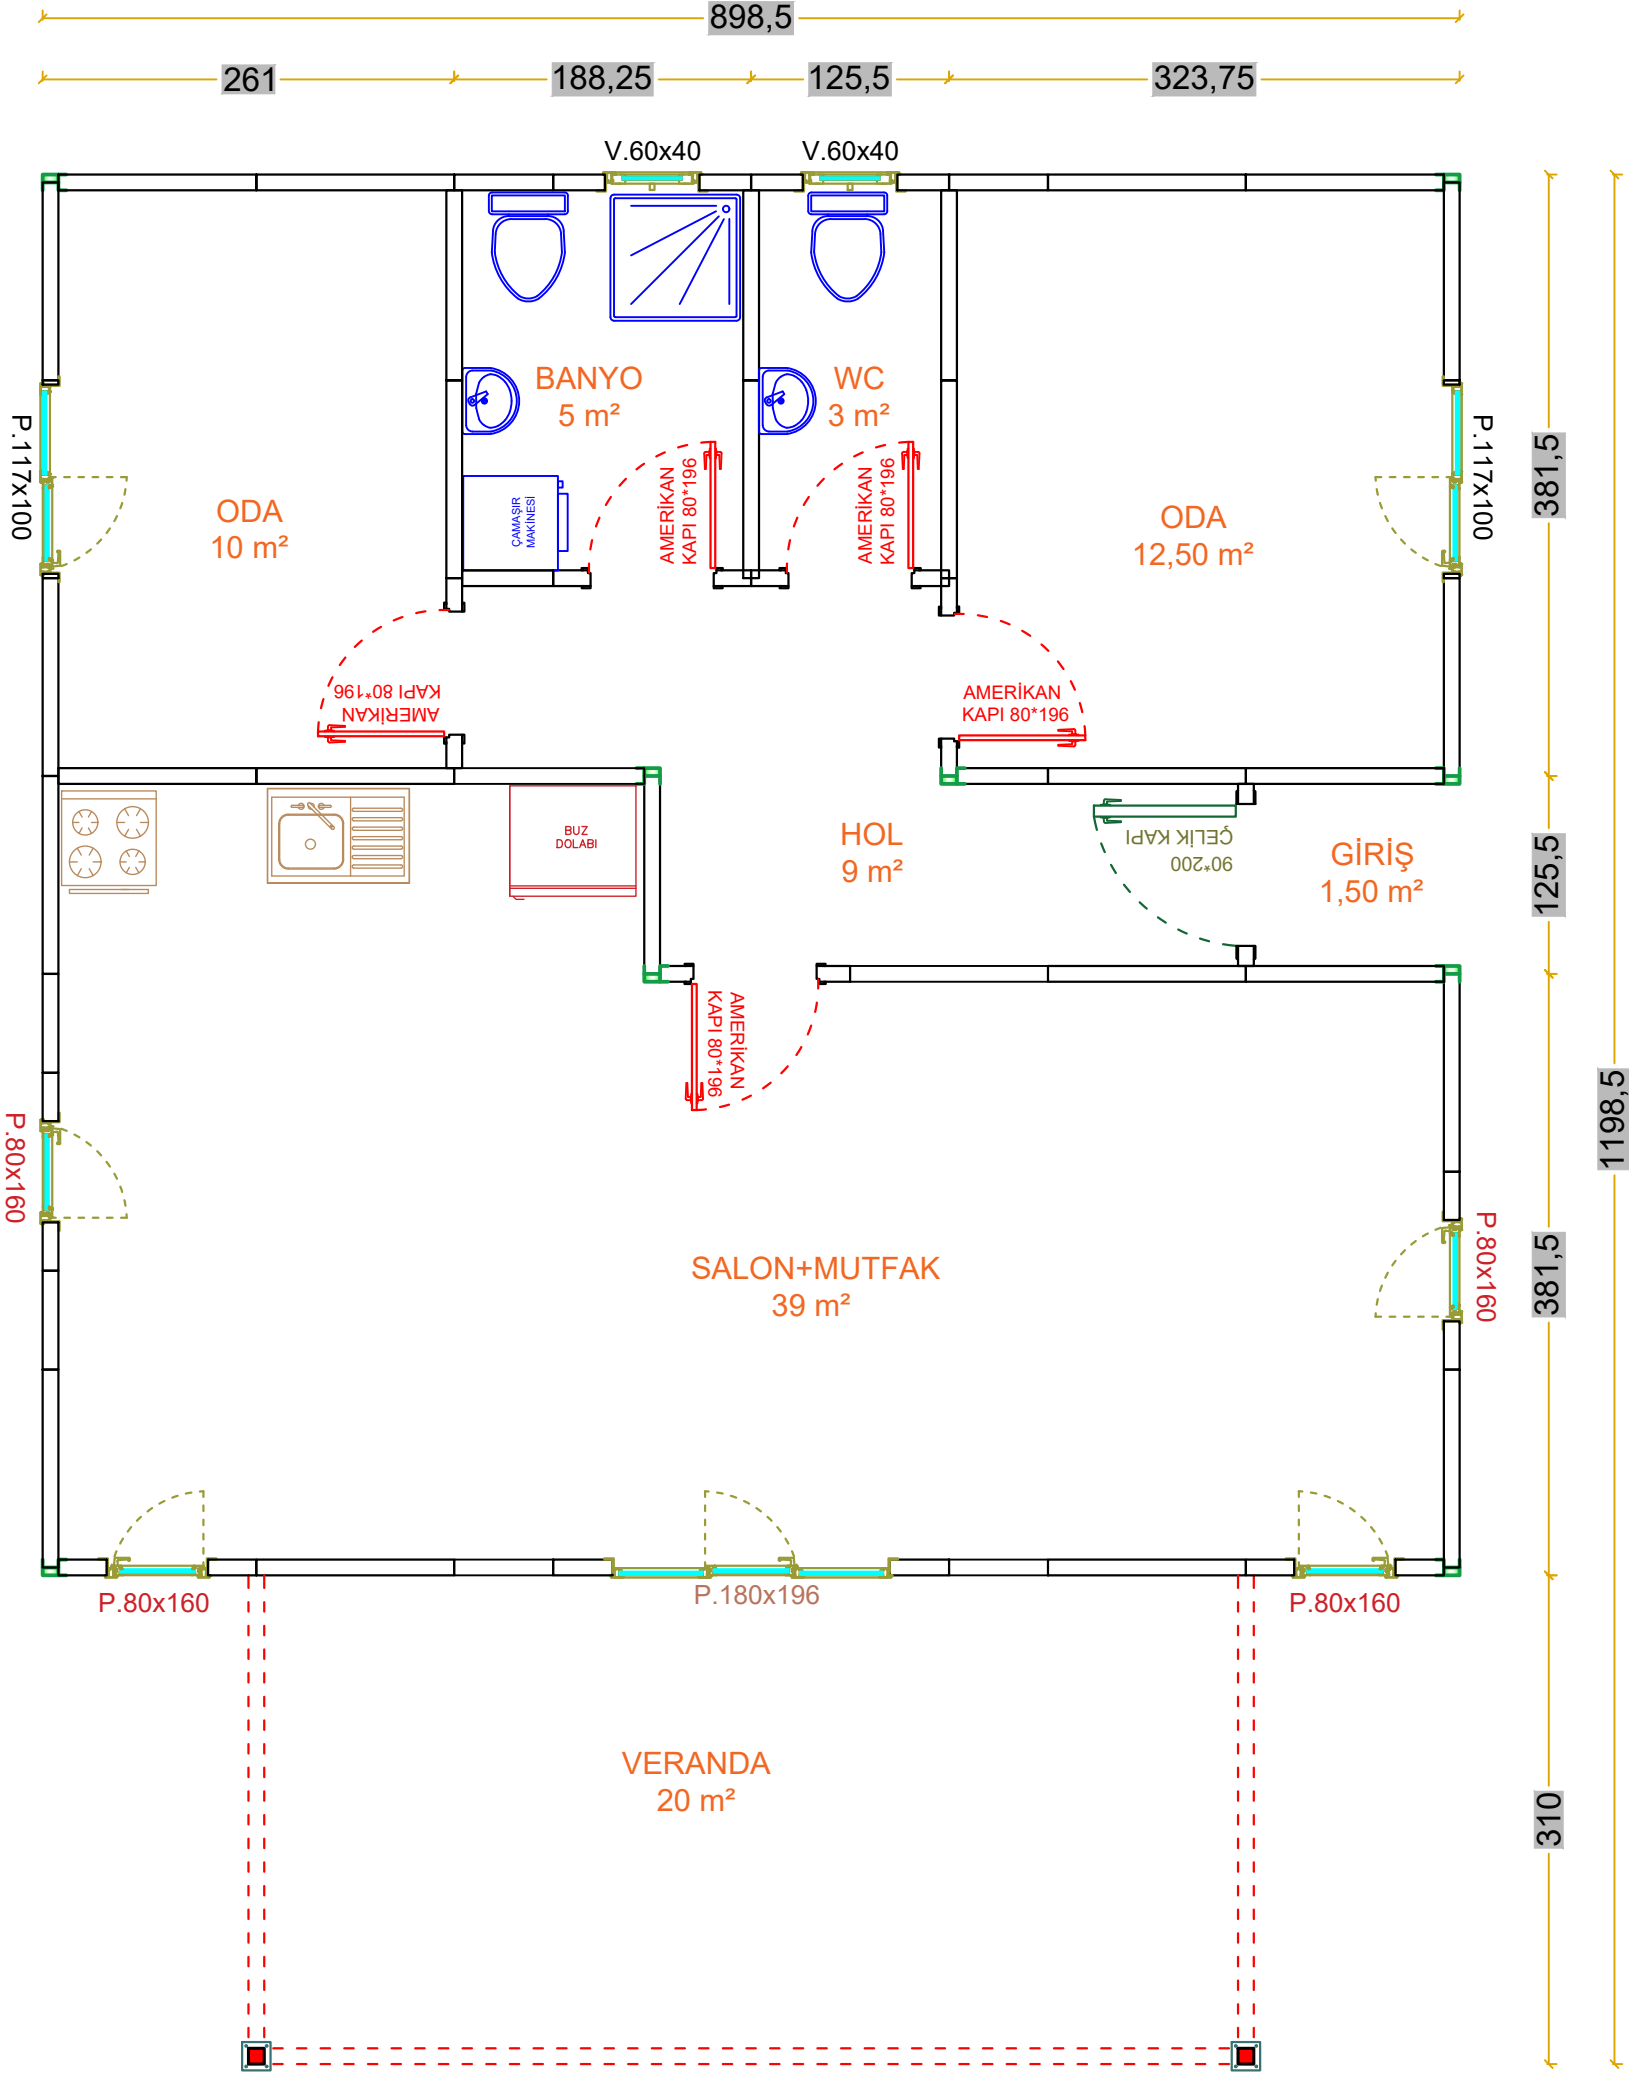

H:250CM

İÇ DIŞ DUVAR 10CM

ÇATI OSB+NEMBARİYERİ

METAL OLUK

AÇIKLAMALAR \ DESCRIPTION

100 m² PREFABRİK BİNA PLANI D6159

MODES PREFABRİK

Aksi belirtilmedikçe bütün ölçüler cm'dir. Çizimden ölçü alınmaz.
Unless otherwise specified: all dimensions are cm's. Drawing is not in scale.

Ölçek/Scale

1/100

Çizim metodu 1. bölge

First angle projection method

ISO 9001:2000

ölçüler cm

Tarih / Date

16.03.2021

İsim / Name

B.TUĞAY

Tasarım

Design

Çizen

Drawn by

B.TUĞAY

Kontrol

Control

Y.NİF

Onay