


%45 EĞİM H:2.50
İÇ DİŞ DUVAR 10 cm
KİREMİT SAC +OSB+MEBRAN
30 LUK SAÇAK
İÇ ALÇIPAN KAPLAMA+TERS TAVAN
METAL DERE- PVC İNİŞLER
DİŞ CEPHE TAŞ DESEN KAPLAMA
PVC CAMLAR ÇİFT AÇILIM
VERANDA 80 CM DUVAR PANELİ

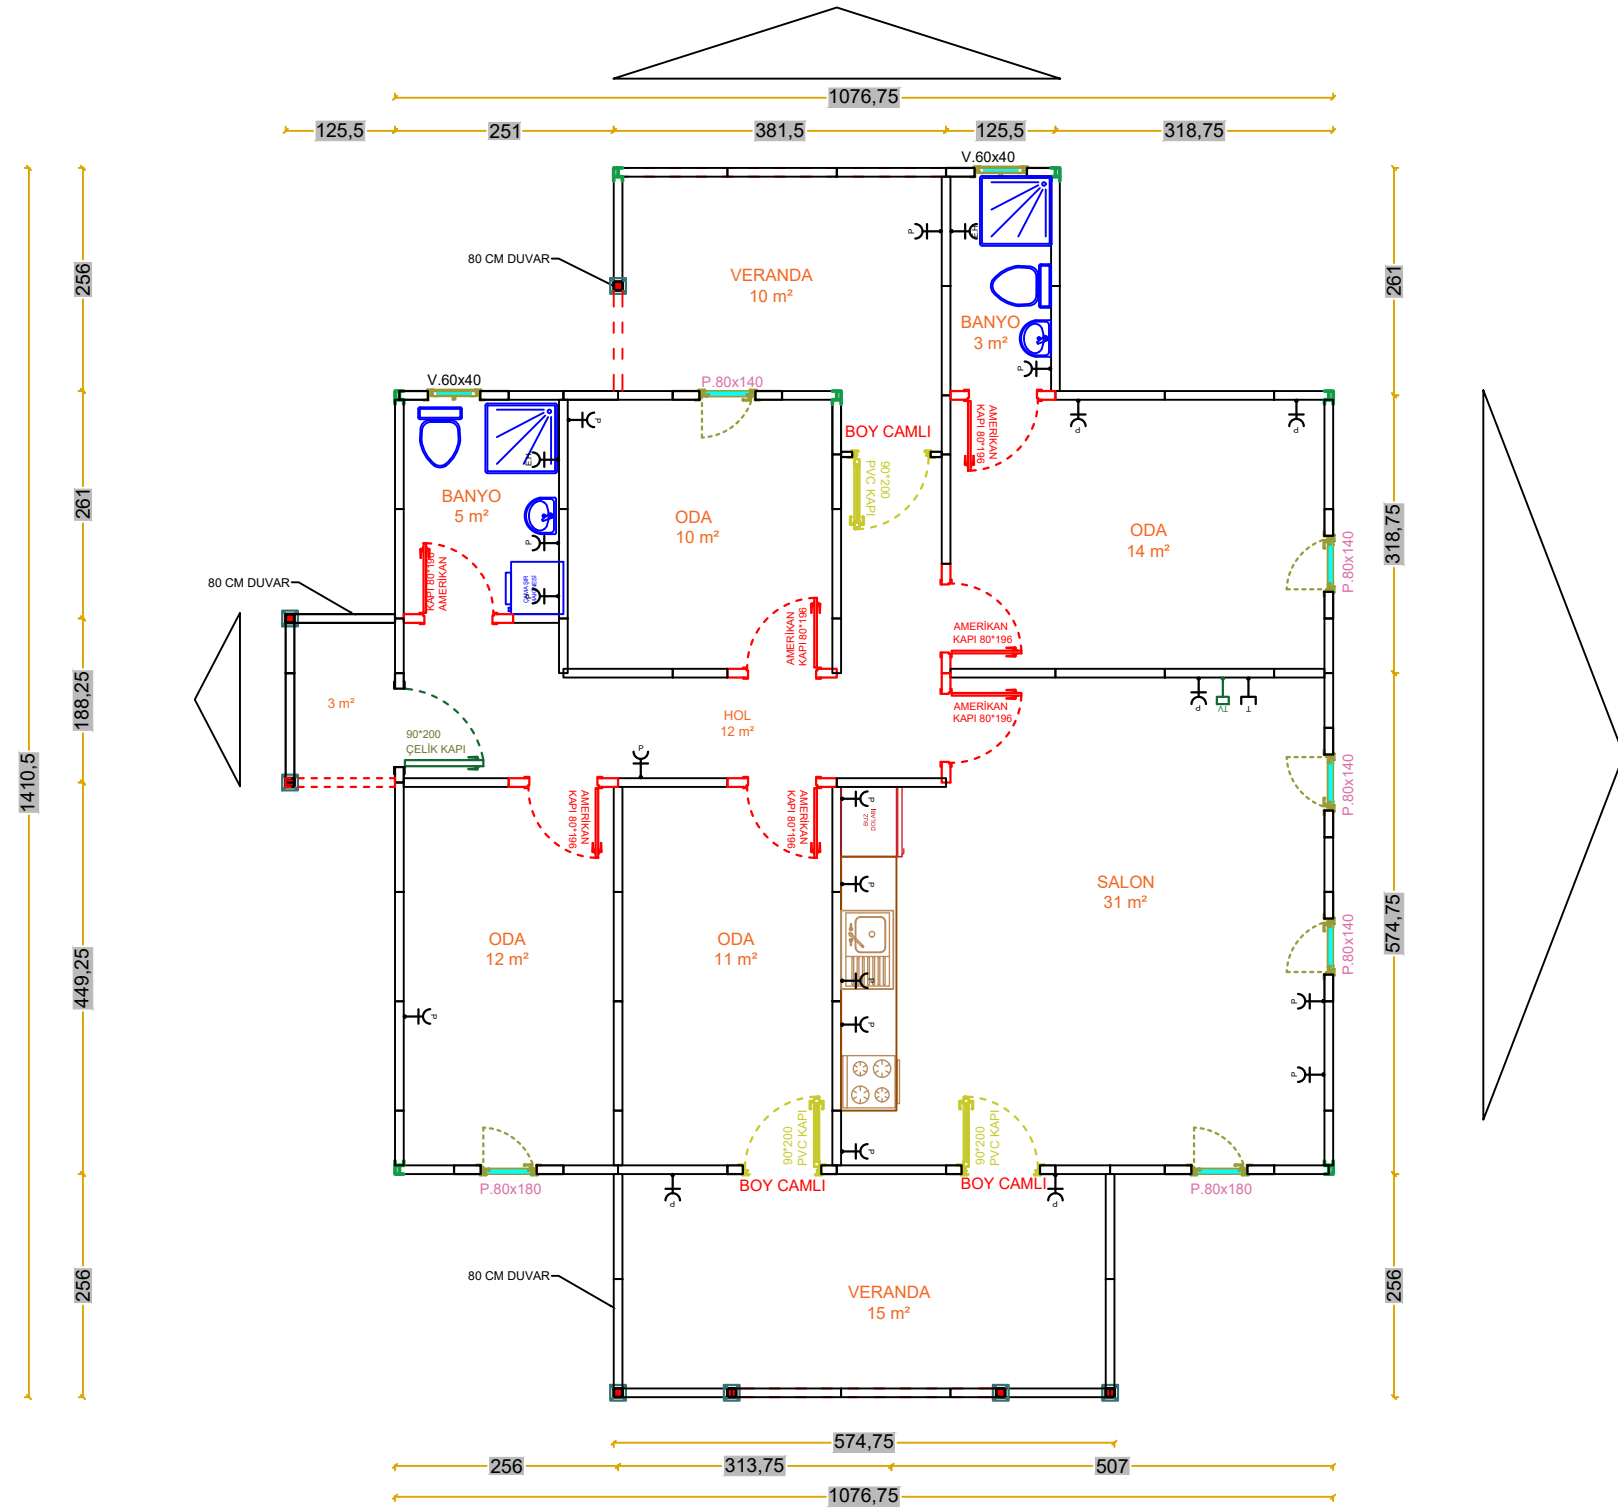

AÇIKLAMALAR \ DESCRIPTION

127 m² PREFABRİK BİNA PLANI D7604
MODES

Aksi belirtilmedikçe bütün ölçüler cm'dir. Çizimden ölçü alınmaz.
Unless otherwise specified: all dimensions are cm's. Drawing is not in scale.

Ölçek/Scale 1/100	Çizim metodu 1. bölge First angle projection method		ISO 9001:2000 ölçüler cm
	Tarih / Date	İsim / Name	
DM-Drawing Nr./Resim No.	Tasarım Design	28.07.2021	YAREN BALCI
	Çizen Drawn by		YAREN BALCI
Revision / Revizyon		Kontrol Control	
0 0 0 0 0 0 0 0		Onay Appr.	YUNUS NİF