


4772- 177 m² PREFABRİK BİNA MONTAJ PLANI

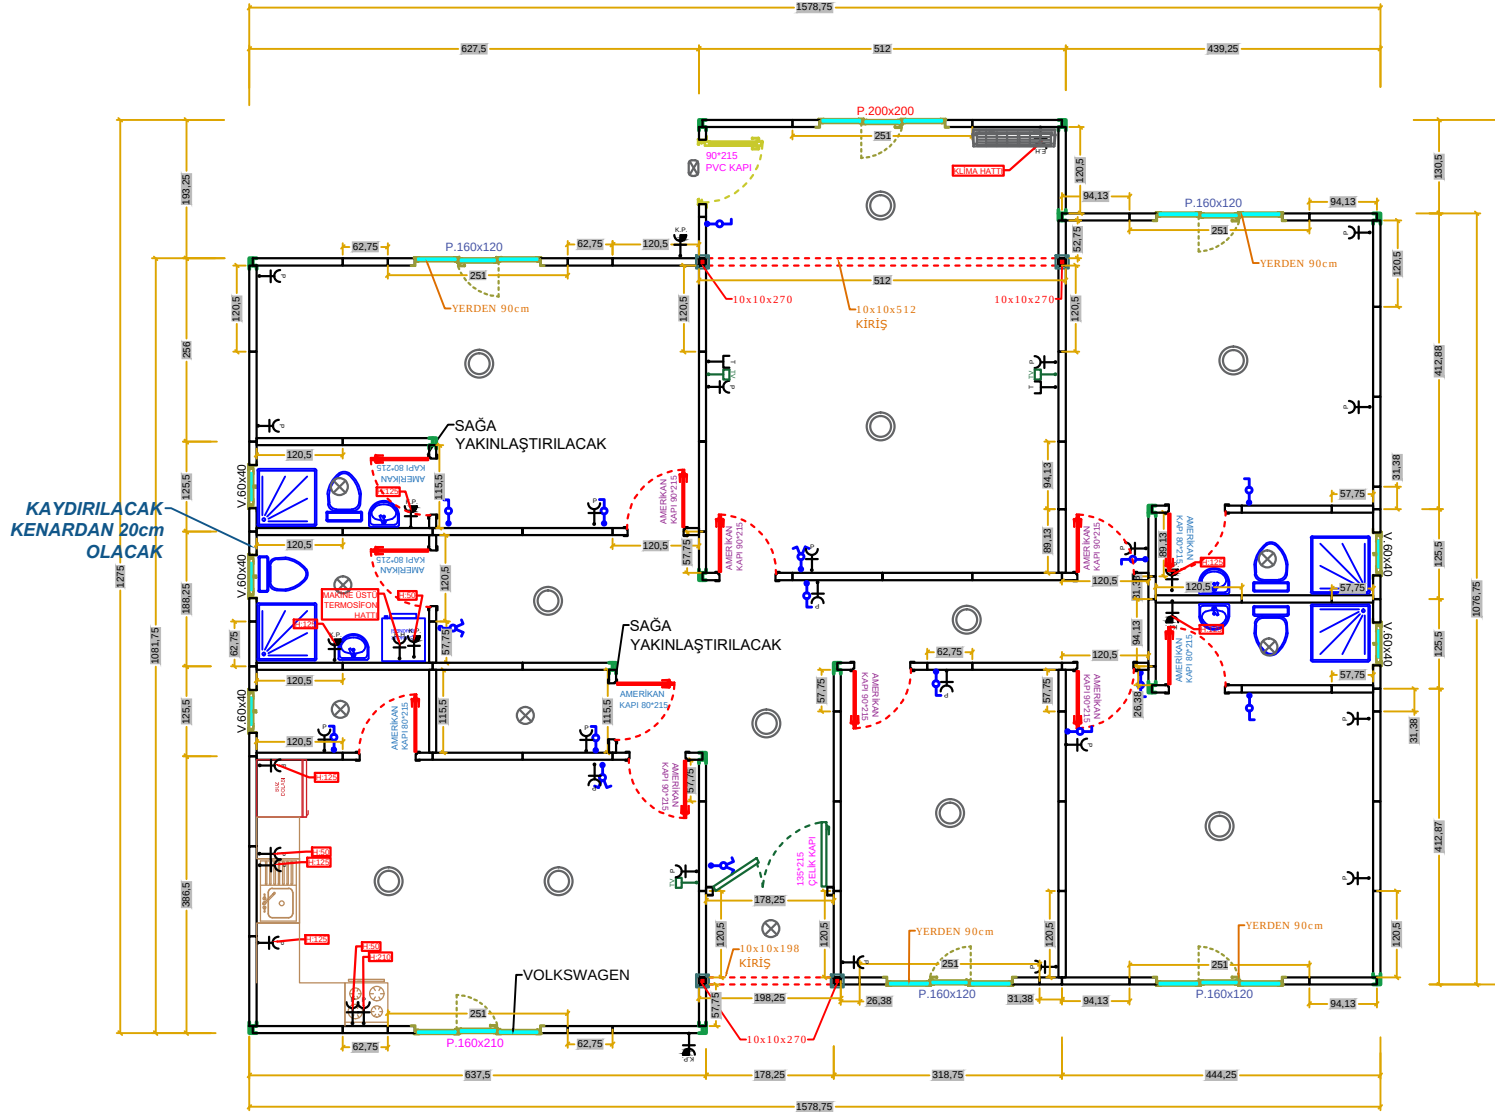

EĞİM %35

KİREMİT DESEN TRAPEZ SAC-ANTRASİT GRİ
OSB+NEM BARİYERİ

SAÇAKLAR 40'LİK-ANTRASİT GRİ

SAÇAK VE ALINLARIN SADECE ALTLARI AHŞAP DES.KAP.

METAL DERE- ANTRASİT GRİ + PVC İNİŞLER

TERS TAVAN+ İÇ ALÇIPAN KAPLAMA

AHŞAP DESEN KAPLAMA

H:280cm

DIŞ:10cm - İÇ:10cm

VİTRİFİYE MALZEMESİ YOK

SIHHİ TESİSAT YOK

PVC'LER YOK

BANYO/EBV.BANYO/KİLER VE ÇAMAŞIR ODASI KAPILARI

80x215-KASASIZ

ODALAR 90x215-KASASIZ

ÇELİK KAPI-135x215

PVC KAPI-90x215

AÇIKLAMALAR \ DESCRIPTION

177 m² PREFABRİK BİNA PLANI 4722 (D9566)

MODES

Aksi belirtilmedikçe bütün ölçüler cm'dir. Çizimden ölçü alınmaz.
Unless otherwise specified: all dimensions are cm's. Drawing is not in scale.

Ölçek/Scale 1/100	Çizim metodu 1. bşçe First angle projection method		ISO 9001:2000 ölçüler cm
	Tarih / Date	İsim / Name	
DM-Drawing Nr./Resim No.	Tasarım Design	HANDAN ÖZBEK	
	Çizen Drawn by	HANDAN ÖZBEK	
000000	Revision / Revizyon	HÜSEYİN ŞAHİN	
	Onay Appr.	H.ALI YILMAZ	